



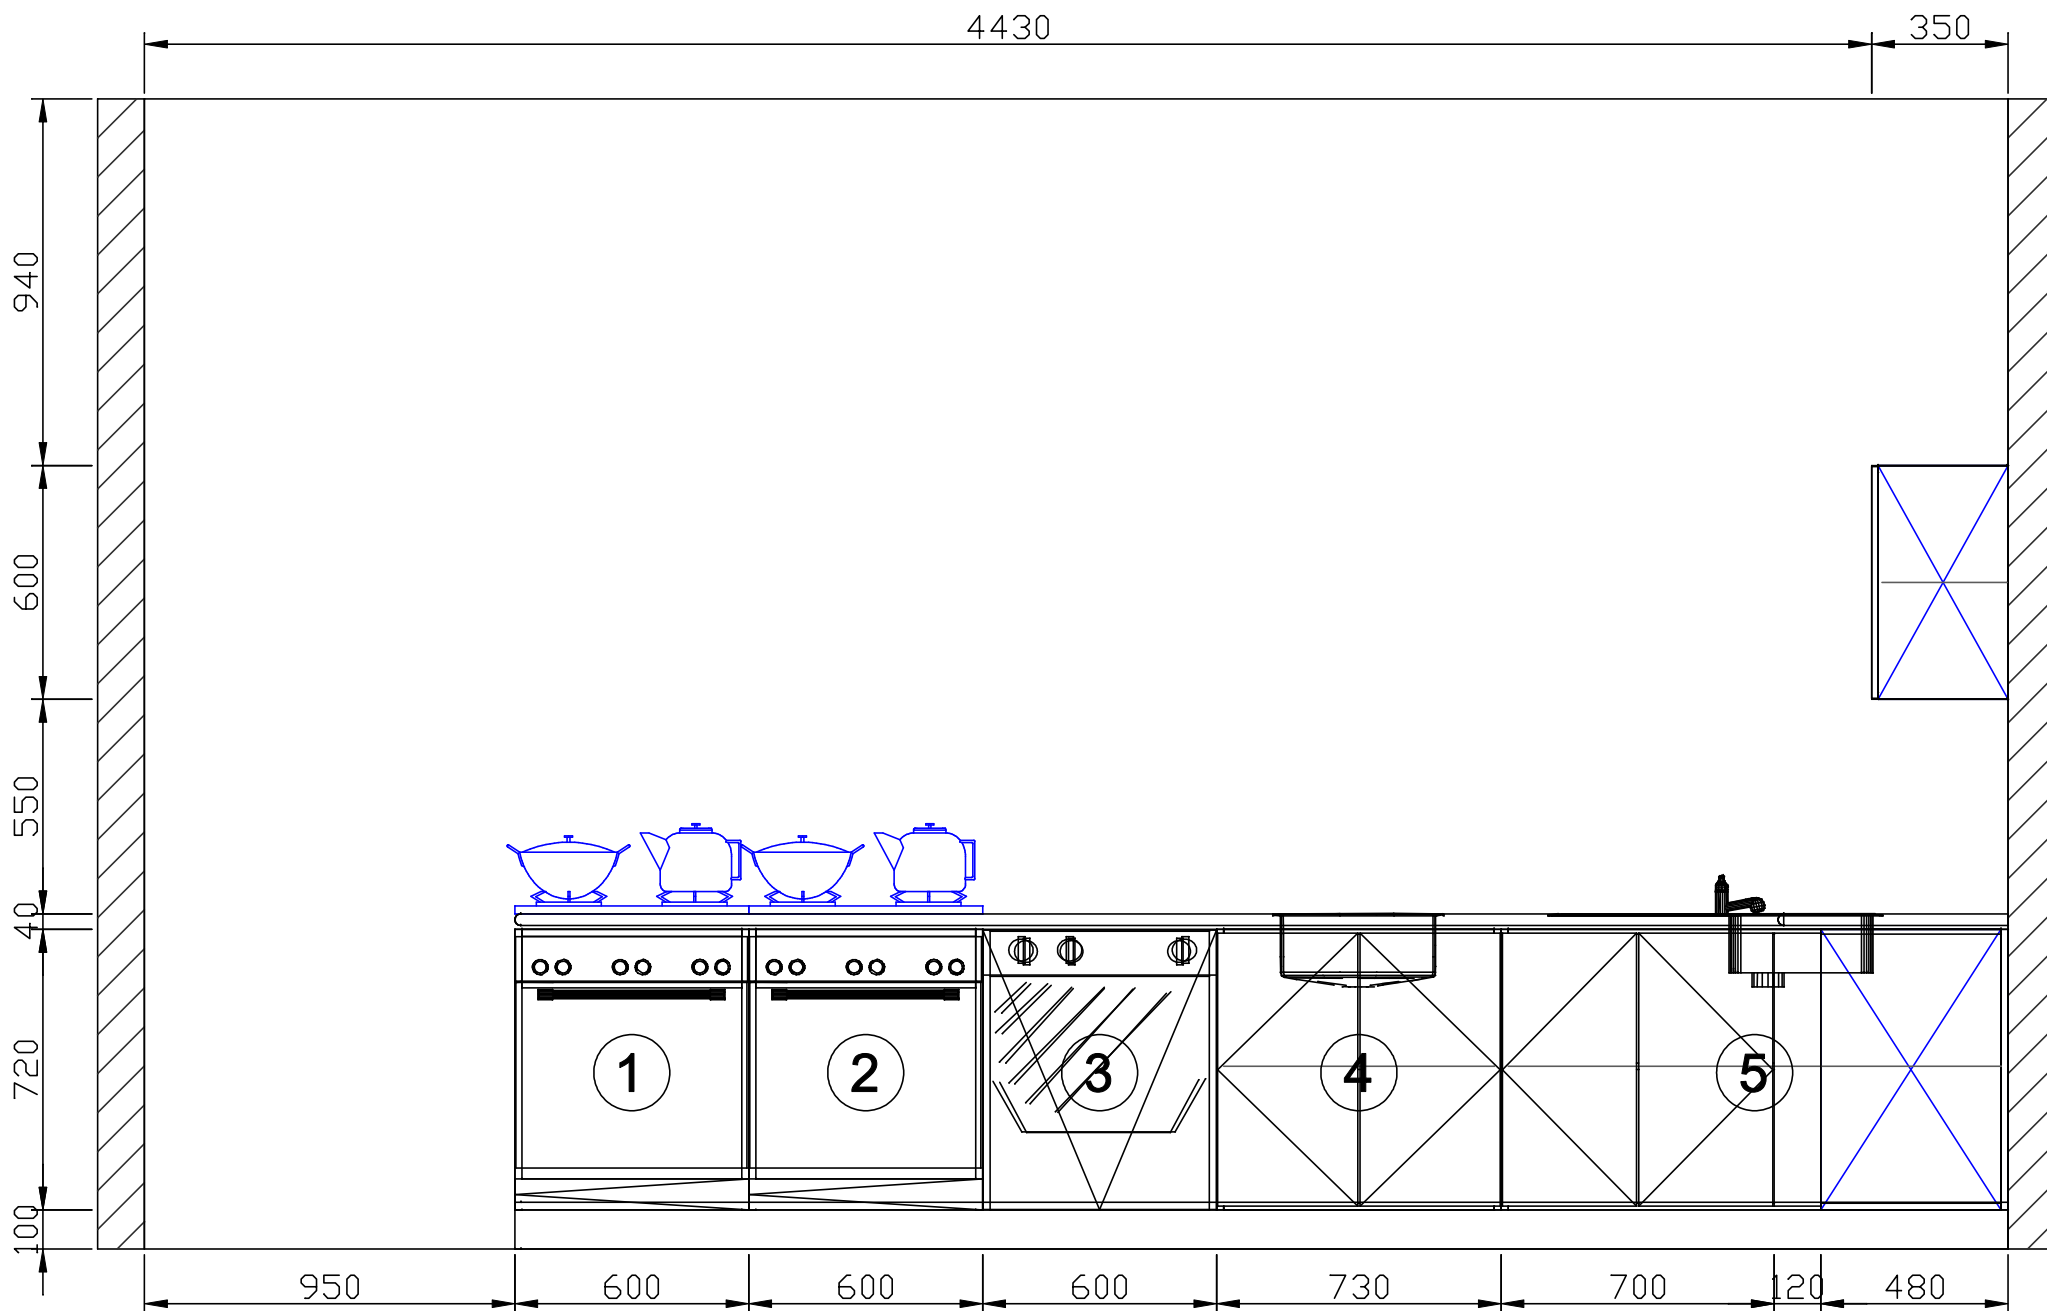


B widok głównej kuchni

Widok z góry



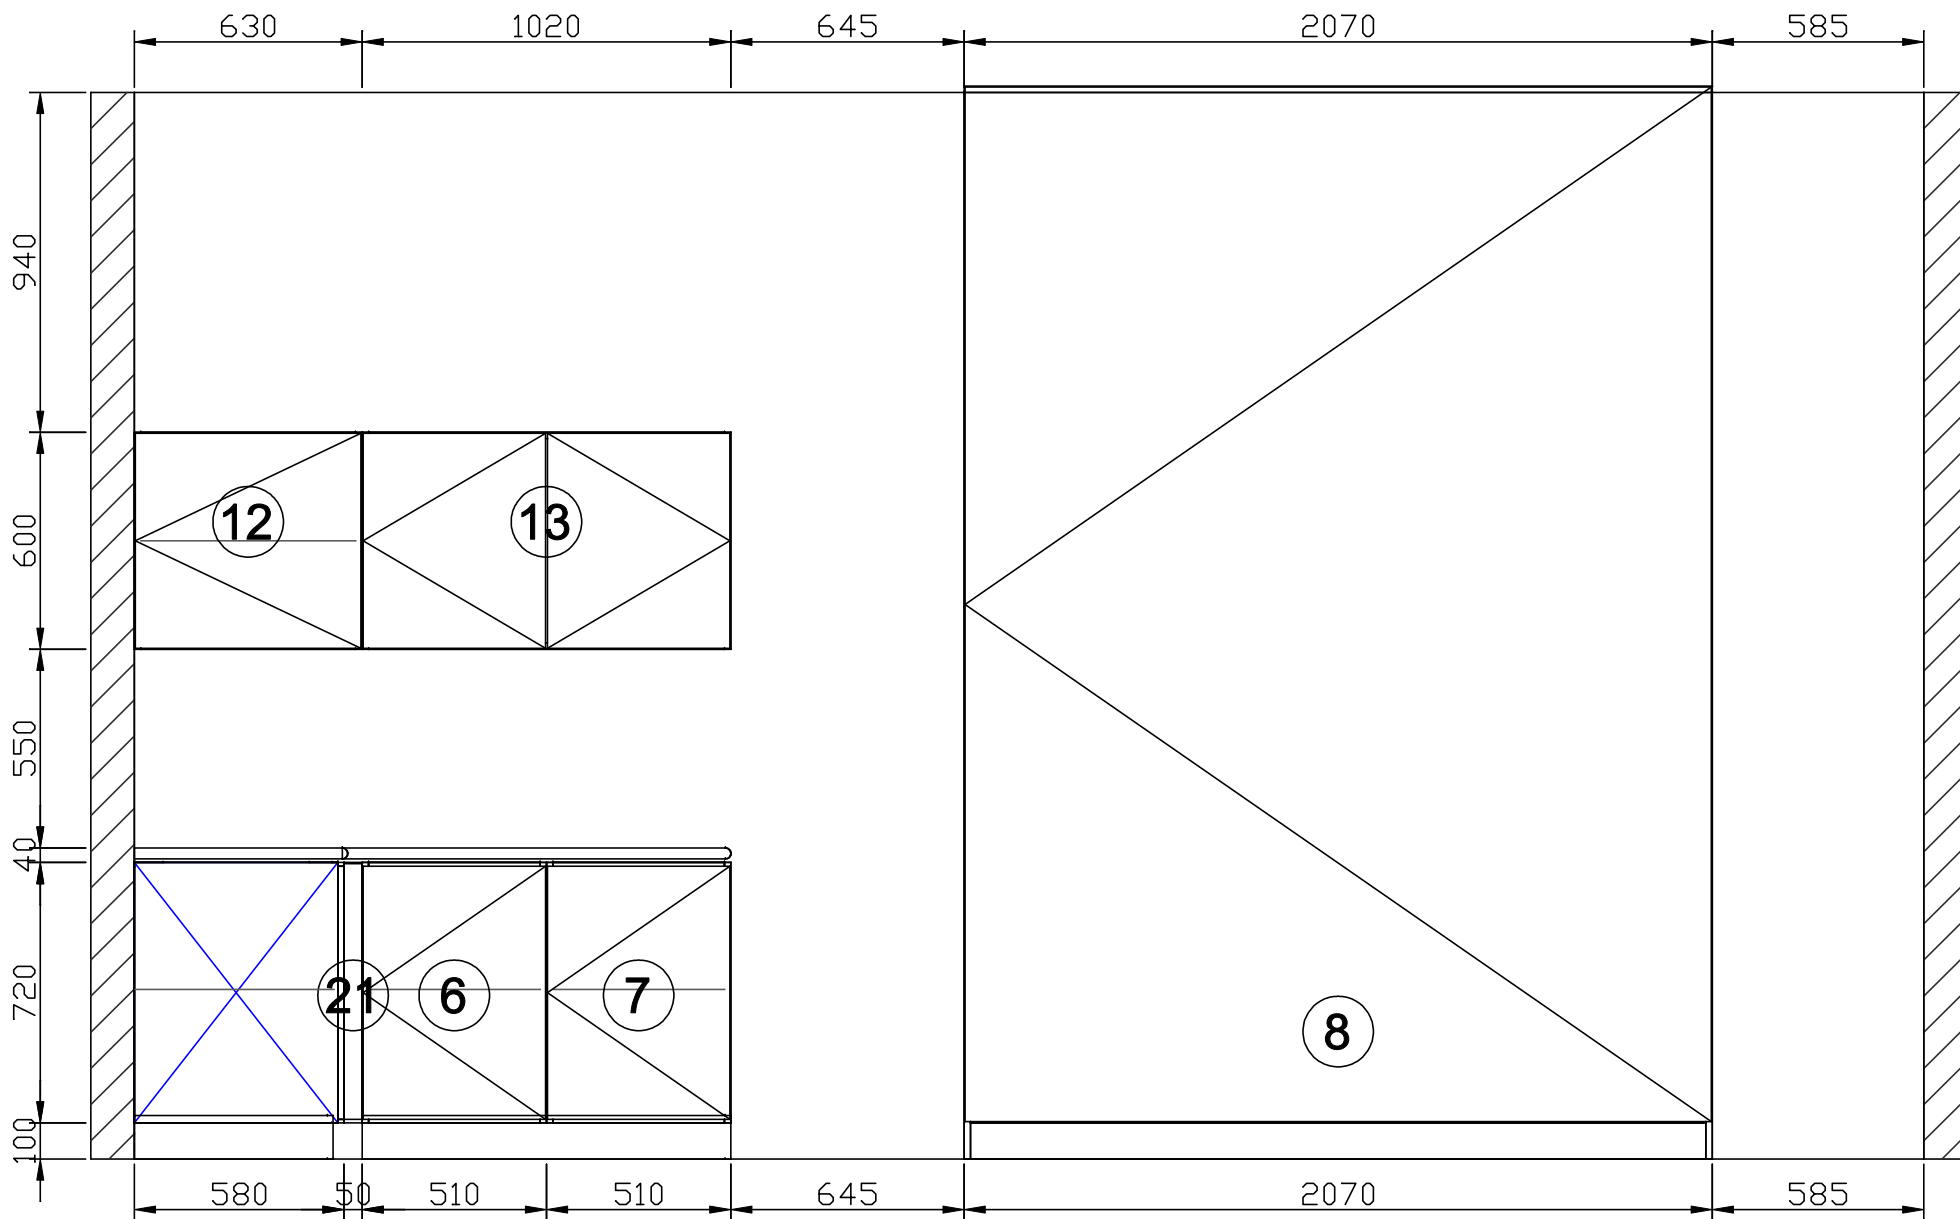

A- widok na szafę

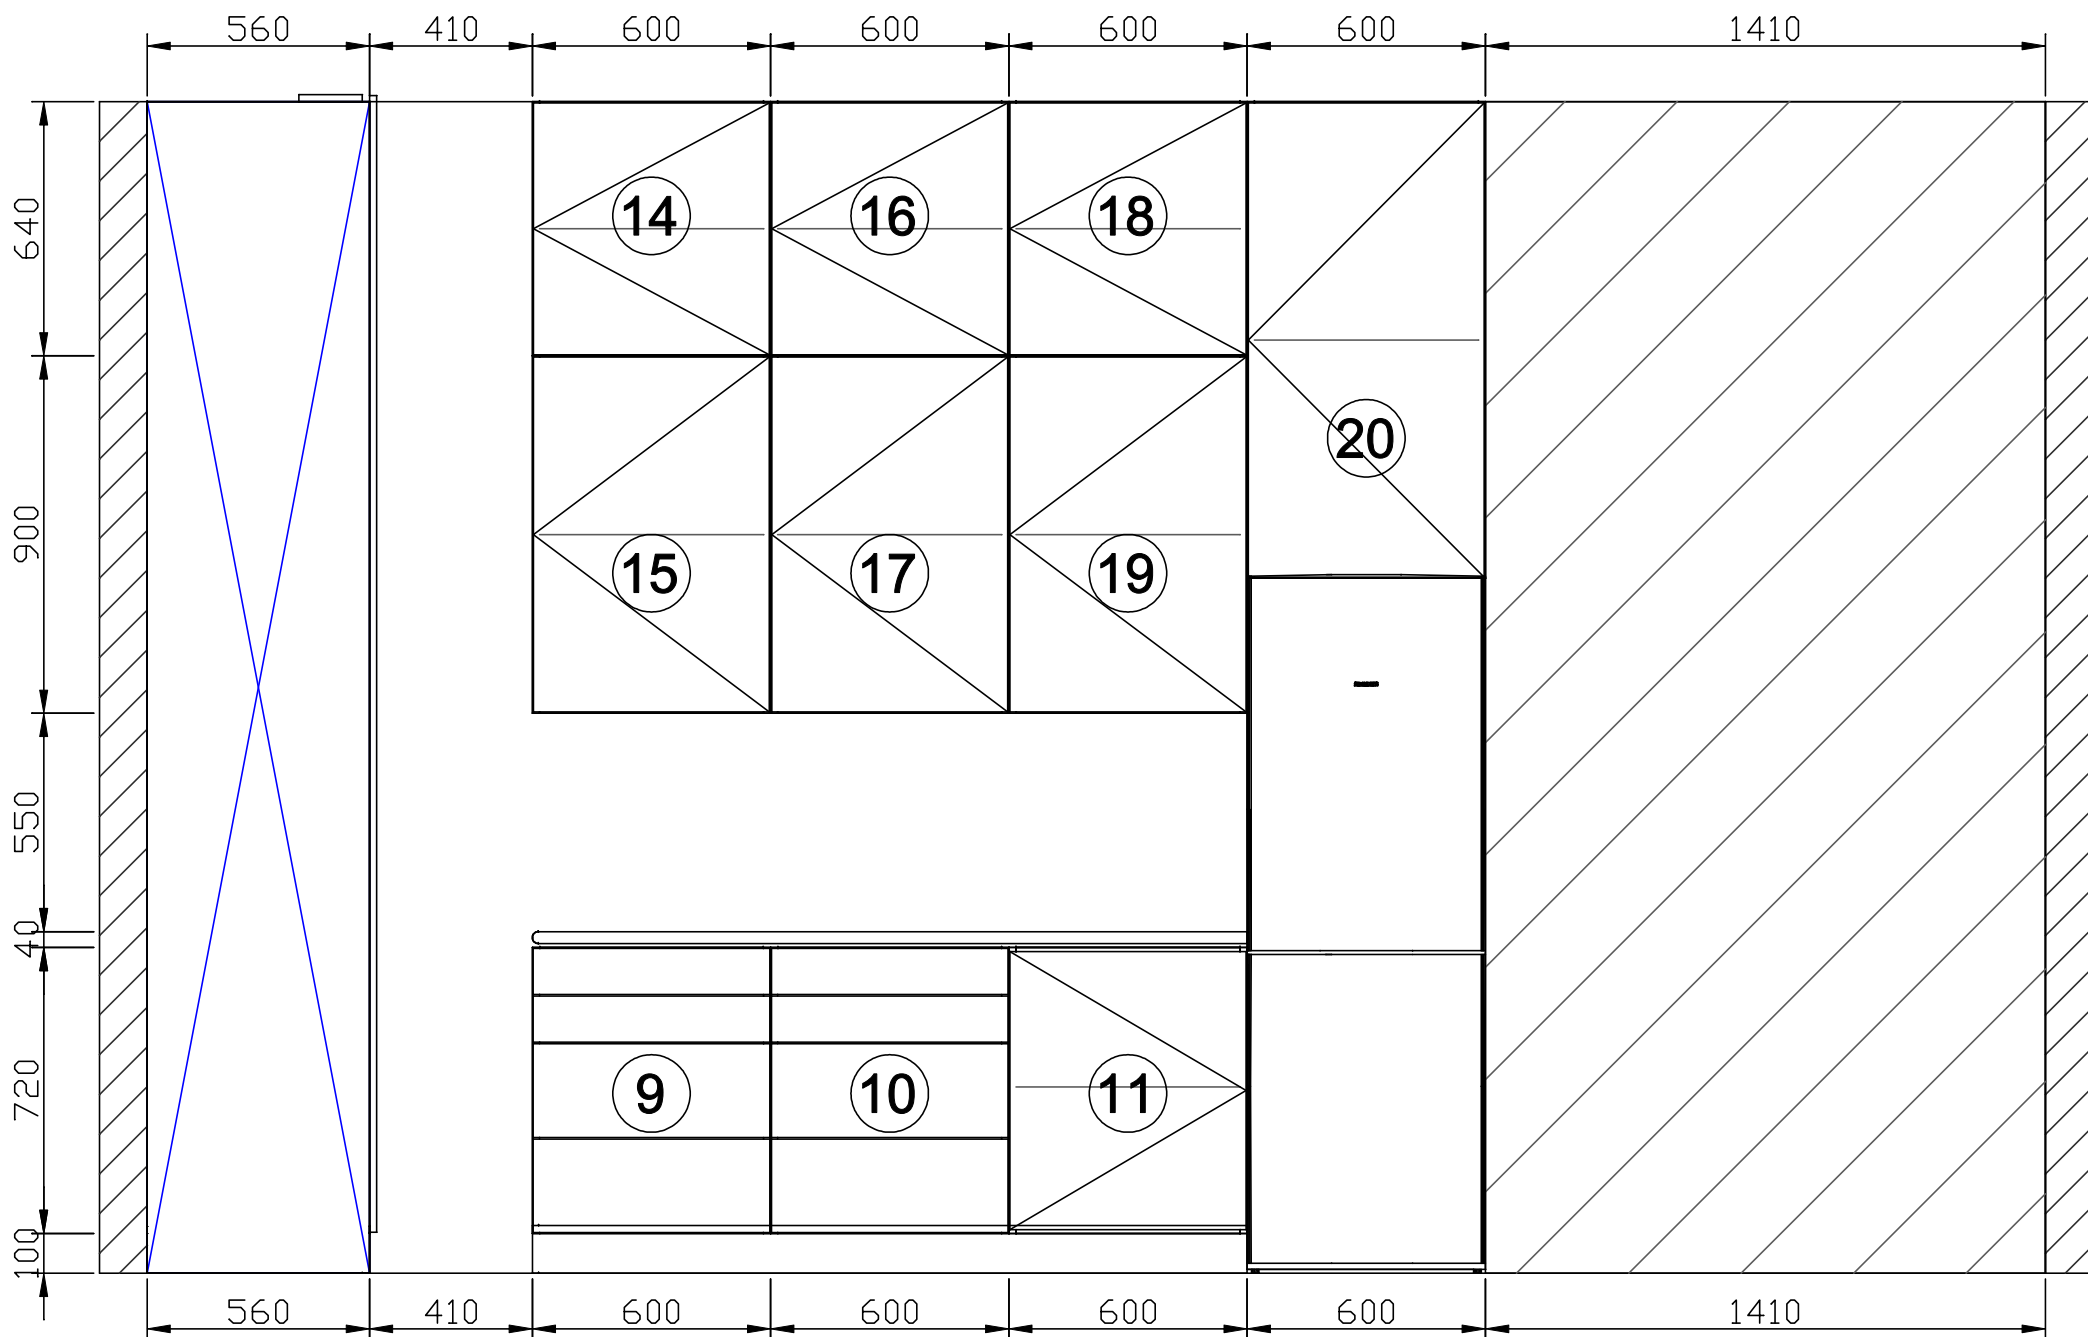

B -widok kuchni wejście